





Valangin


Article 657 du cadastre de Valangin

Situation - Proposition place de jeux et terrain multisport

Date: 23.8.2024
Echelle: 1/500
Version: A



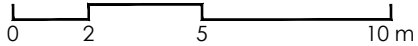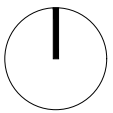

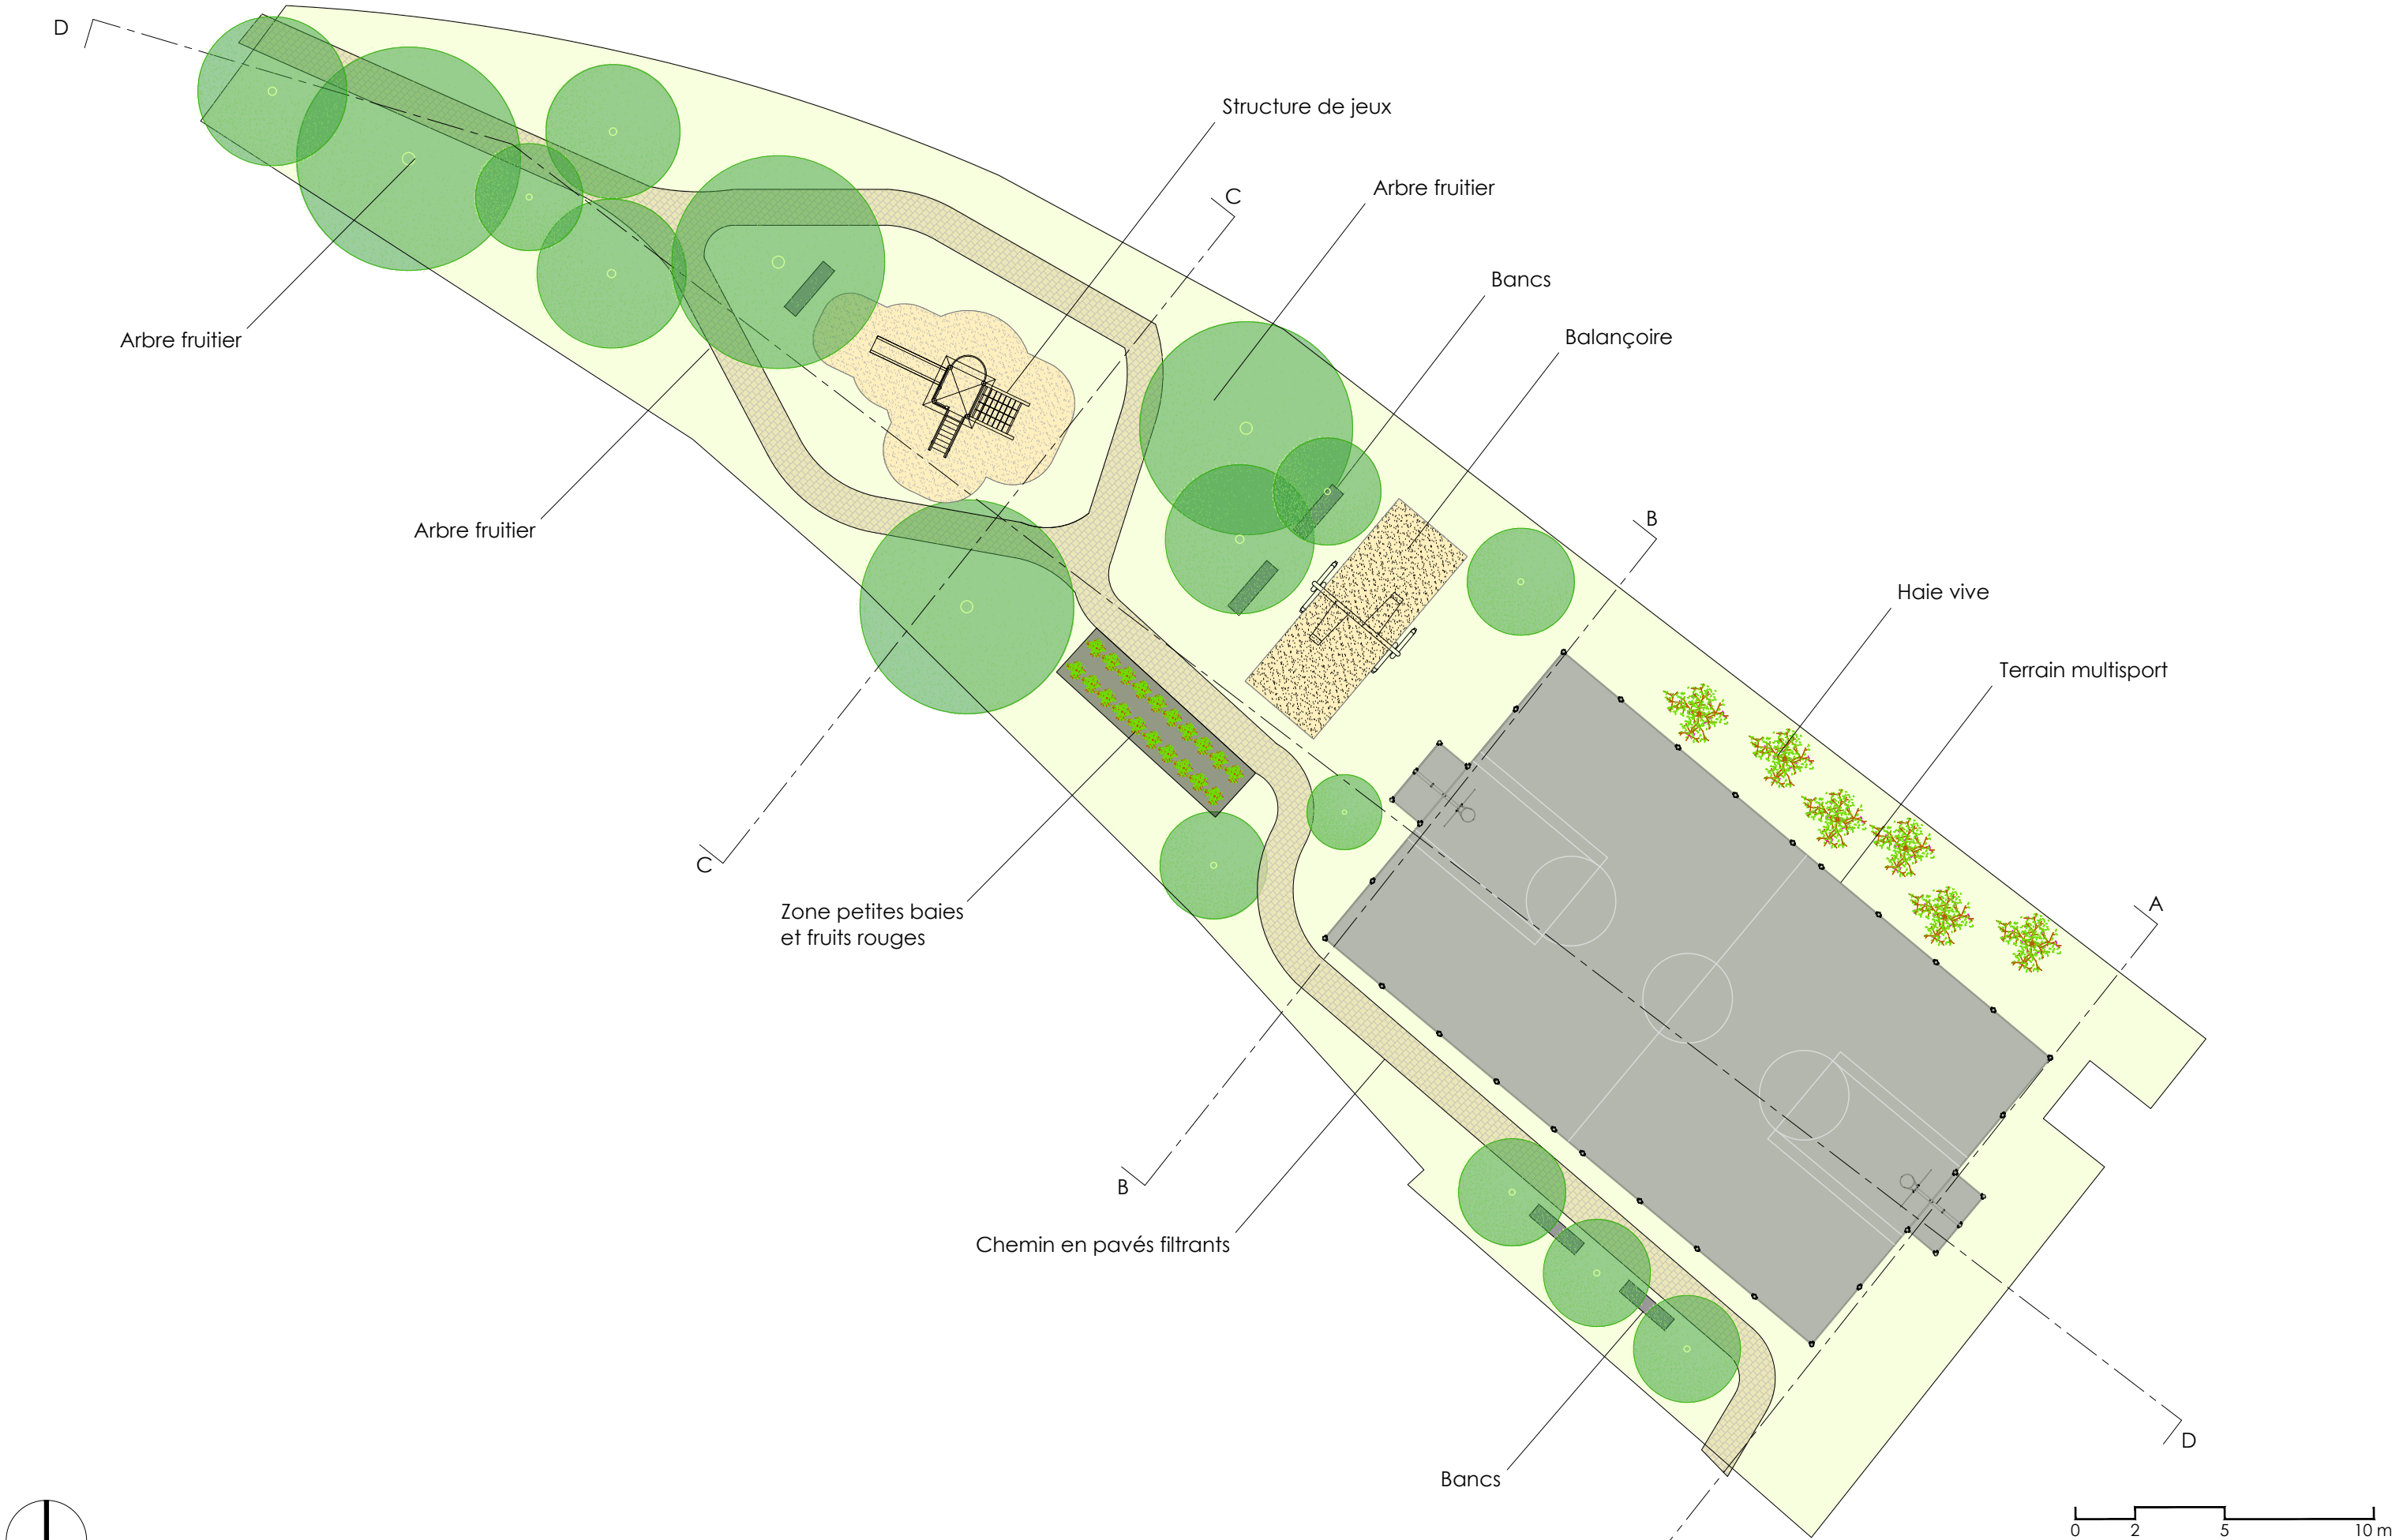




Valangin

Article 657 du cadastre de Valangin


Coupes - Proposition place de jeux et terrain multisport

Date: 23.8.2024
Echelle: 1/200
Version: A


Coupe A

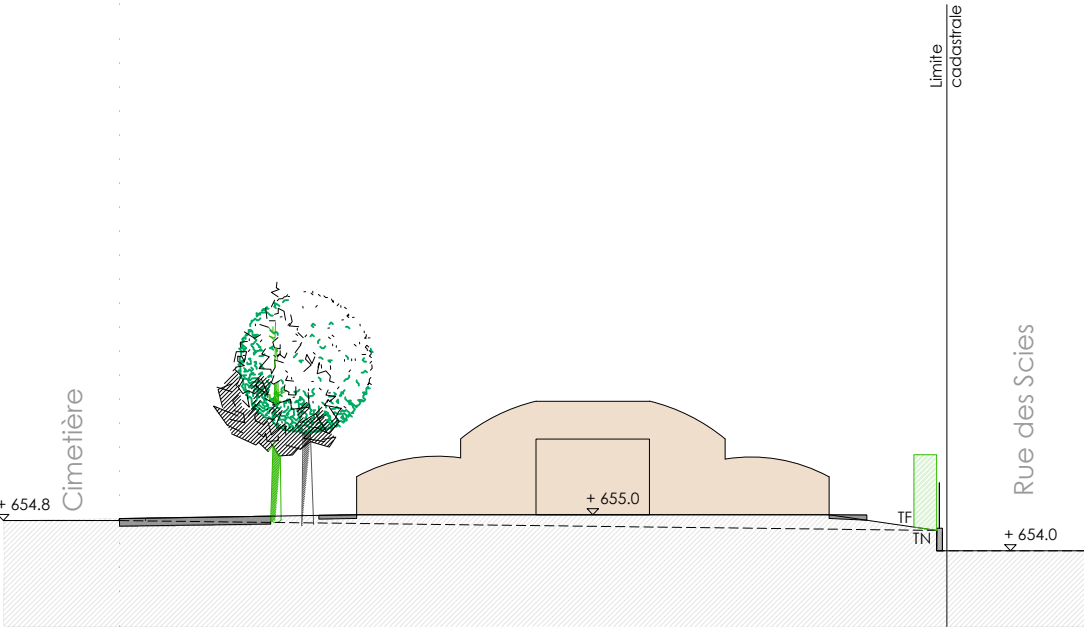

Coupe B

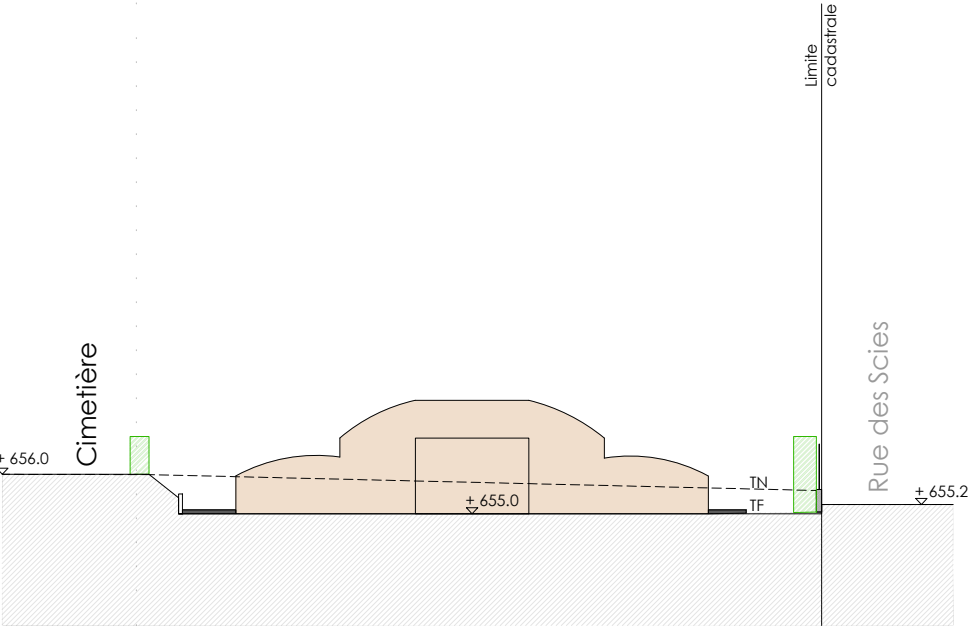

Coupe C

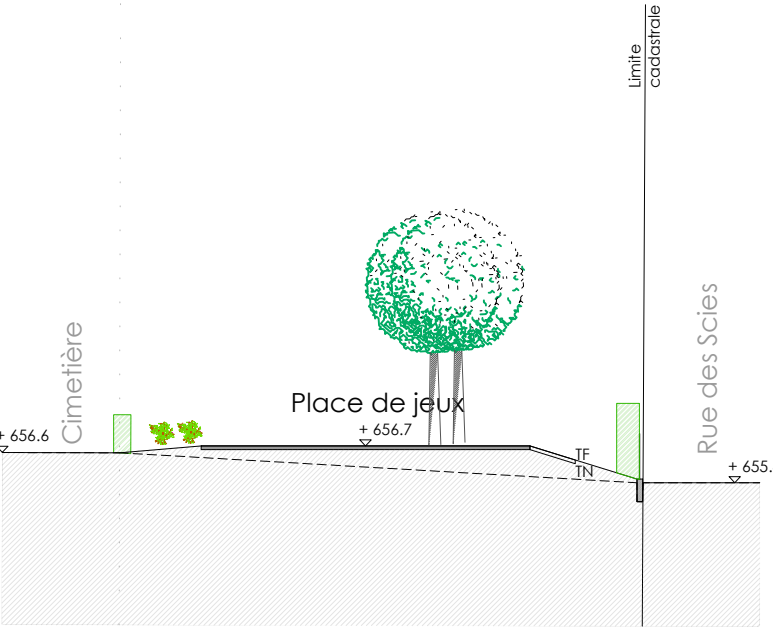

Coupe D

